


SCUOLA SECONDARIA
di Primo Grado
"J. ZANNONI"

RIEPILOGO GENERALE AREE DI RACCOLTA

PIANO DI EMERGENZA

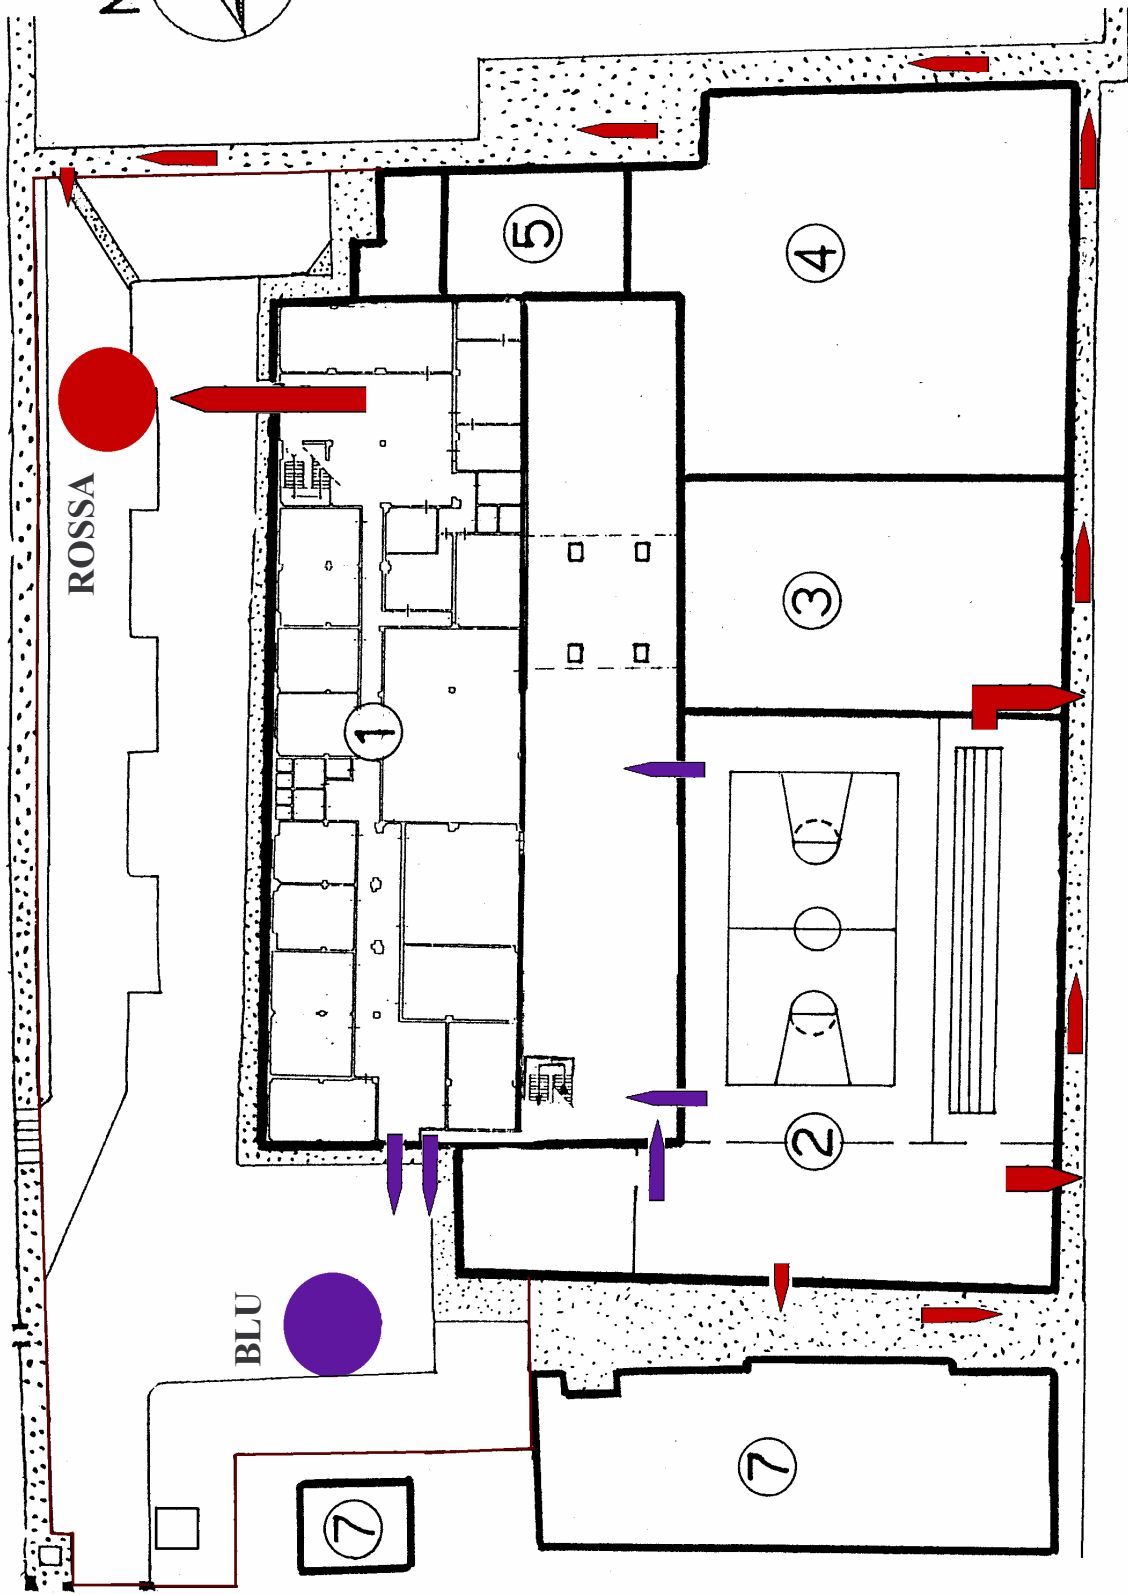

LEGENDA

- 1. SCUOLA ZANNONI
- 2. PALAZZETTO
- 3. EX AUTORIMESSE
- 4. MENSA
- 5. CIRCOLO ANZIANI
- 7. EDIFICI PRIVATI